


BYTOVÝ DOM - SKOROCEL

BYT číslo 6 - 2.NP

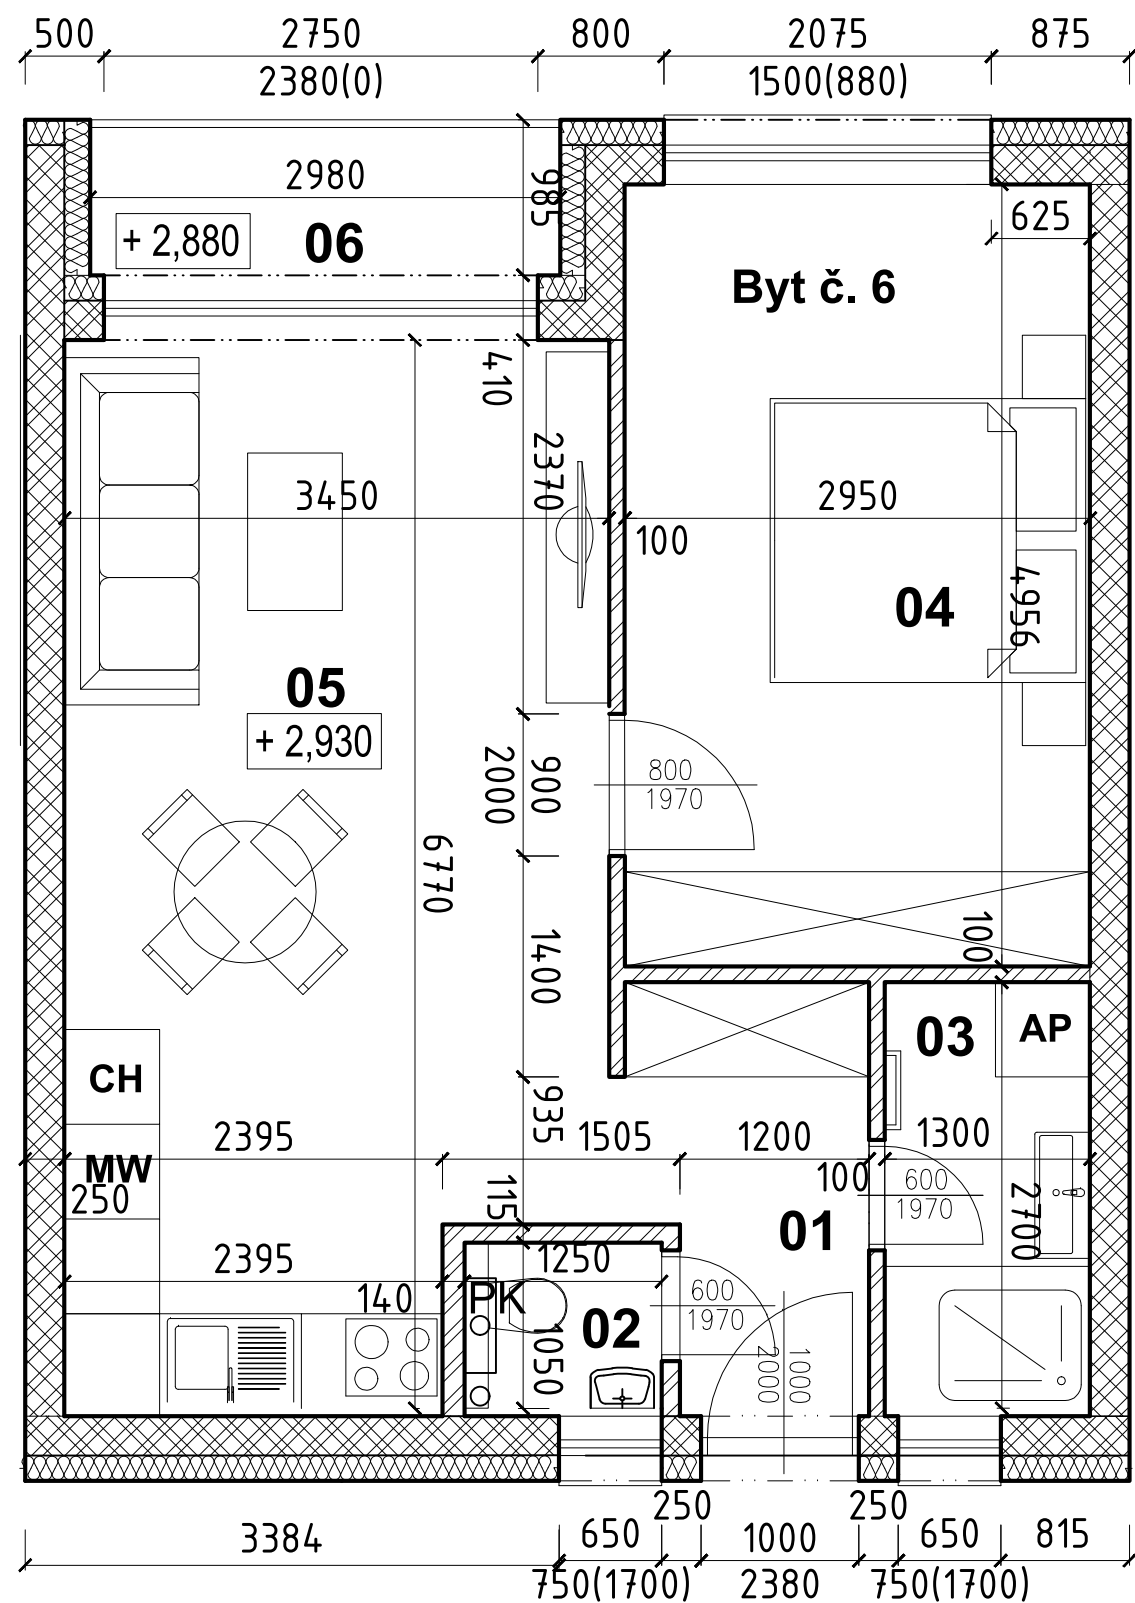

LEGENDA MIESTNOSTÍ

	Č.m.	Názov miestnosti	[m2] Plocha
BYT číslo 6	01	Chodba	3,87
	02	WC	1,31
	03	Kúpeľňa	3,51
	04	Spálňa	14,47
	05	Obývačka, kuchyňa	22,55
	06	Loggia	3,38
SPOLU			49,09

ORIENTÁCIA A POLOHA



KONTAKT

PREDAJ
STRATEGIC REALITY

www.paludzka.sk
+421 911 809 999
info@paludzka.sk

DEVELOPER
STRATEGIC SERVICES